

C/ Cruz

# INSTALACIÓN DE TERRAZA PARA VELADORES EN QUIOSCO MUNICIPAL



SITUACIÓN  
CALLE NIEVES - BOLAÑOS DE CVA. (Ciudad Real)

PLANO  
PLANTA  
DISTRIBUCIÓN Y COTAS

FECHA - febrero 2023

# P02

ESCALA 1/100

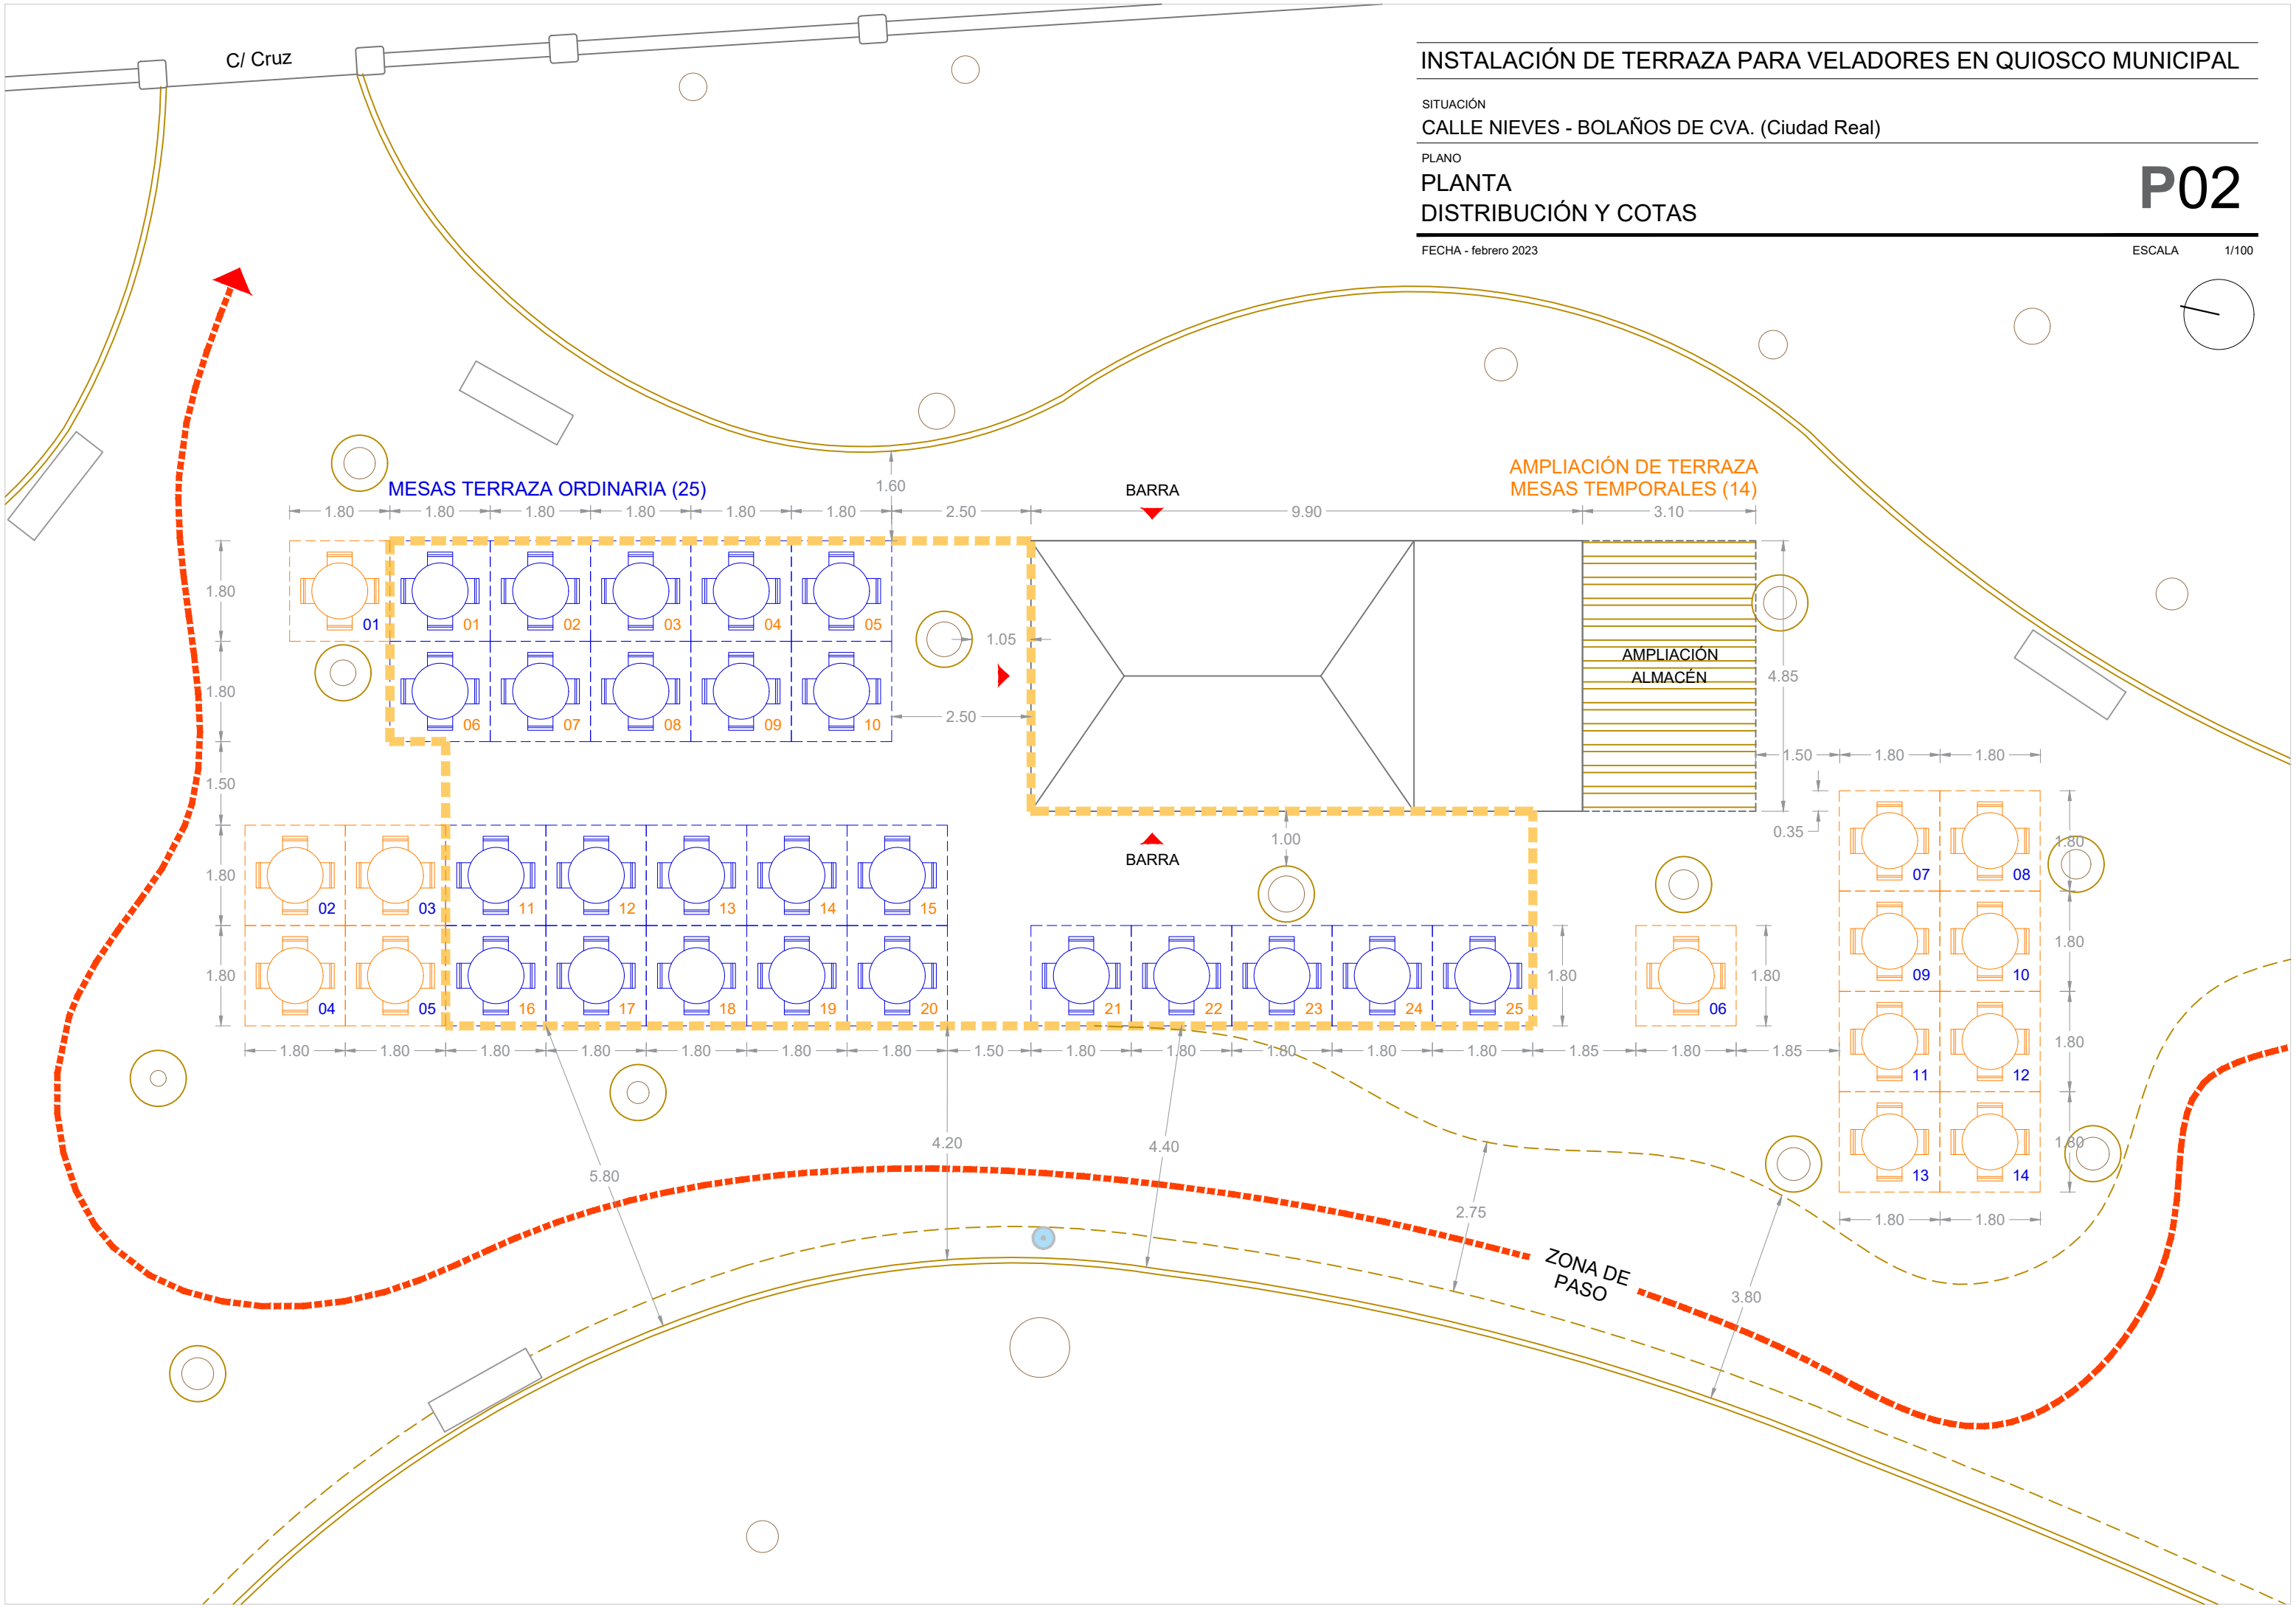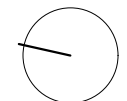

MESAS TERRAZA ORDINARIA (25)

BARRA

AMPLIACIÓN DE TERRAZA  
MESAS TEMPORALES (14)

AMPLIACIÓN  
ALMACÉN

BARRA

ZONA DE  
PASO